

Commune de VISSEC

CARTE COMMUNALE

3d - Plan du hameau des Baumes

Echelle : 1/1000 ème

Carte communale, élaboration	29/03/2002	28/11/2008	27/01/2009
PROCÉDURE	Prescription	Approbation par le conseil municipal	Approbation par le Préfet


N

N

U

N

20 m

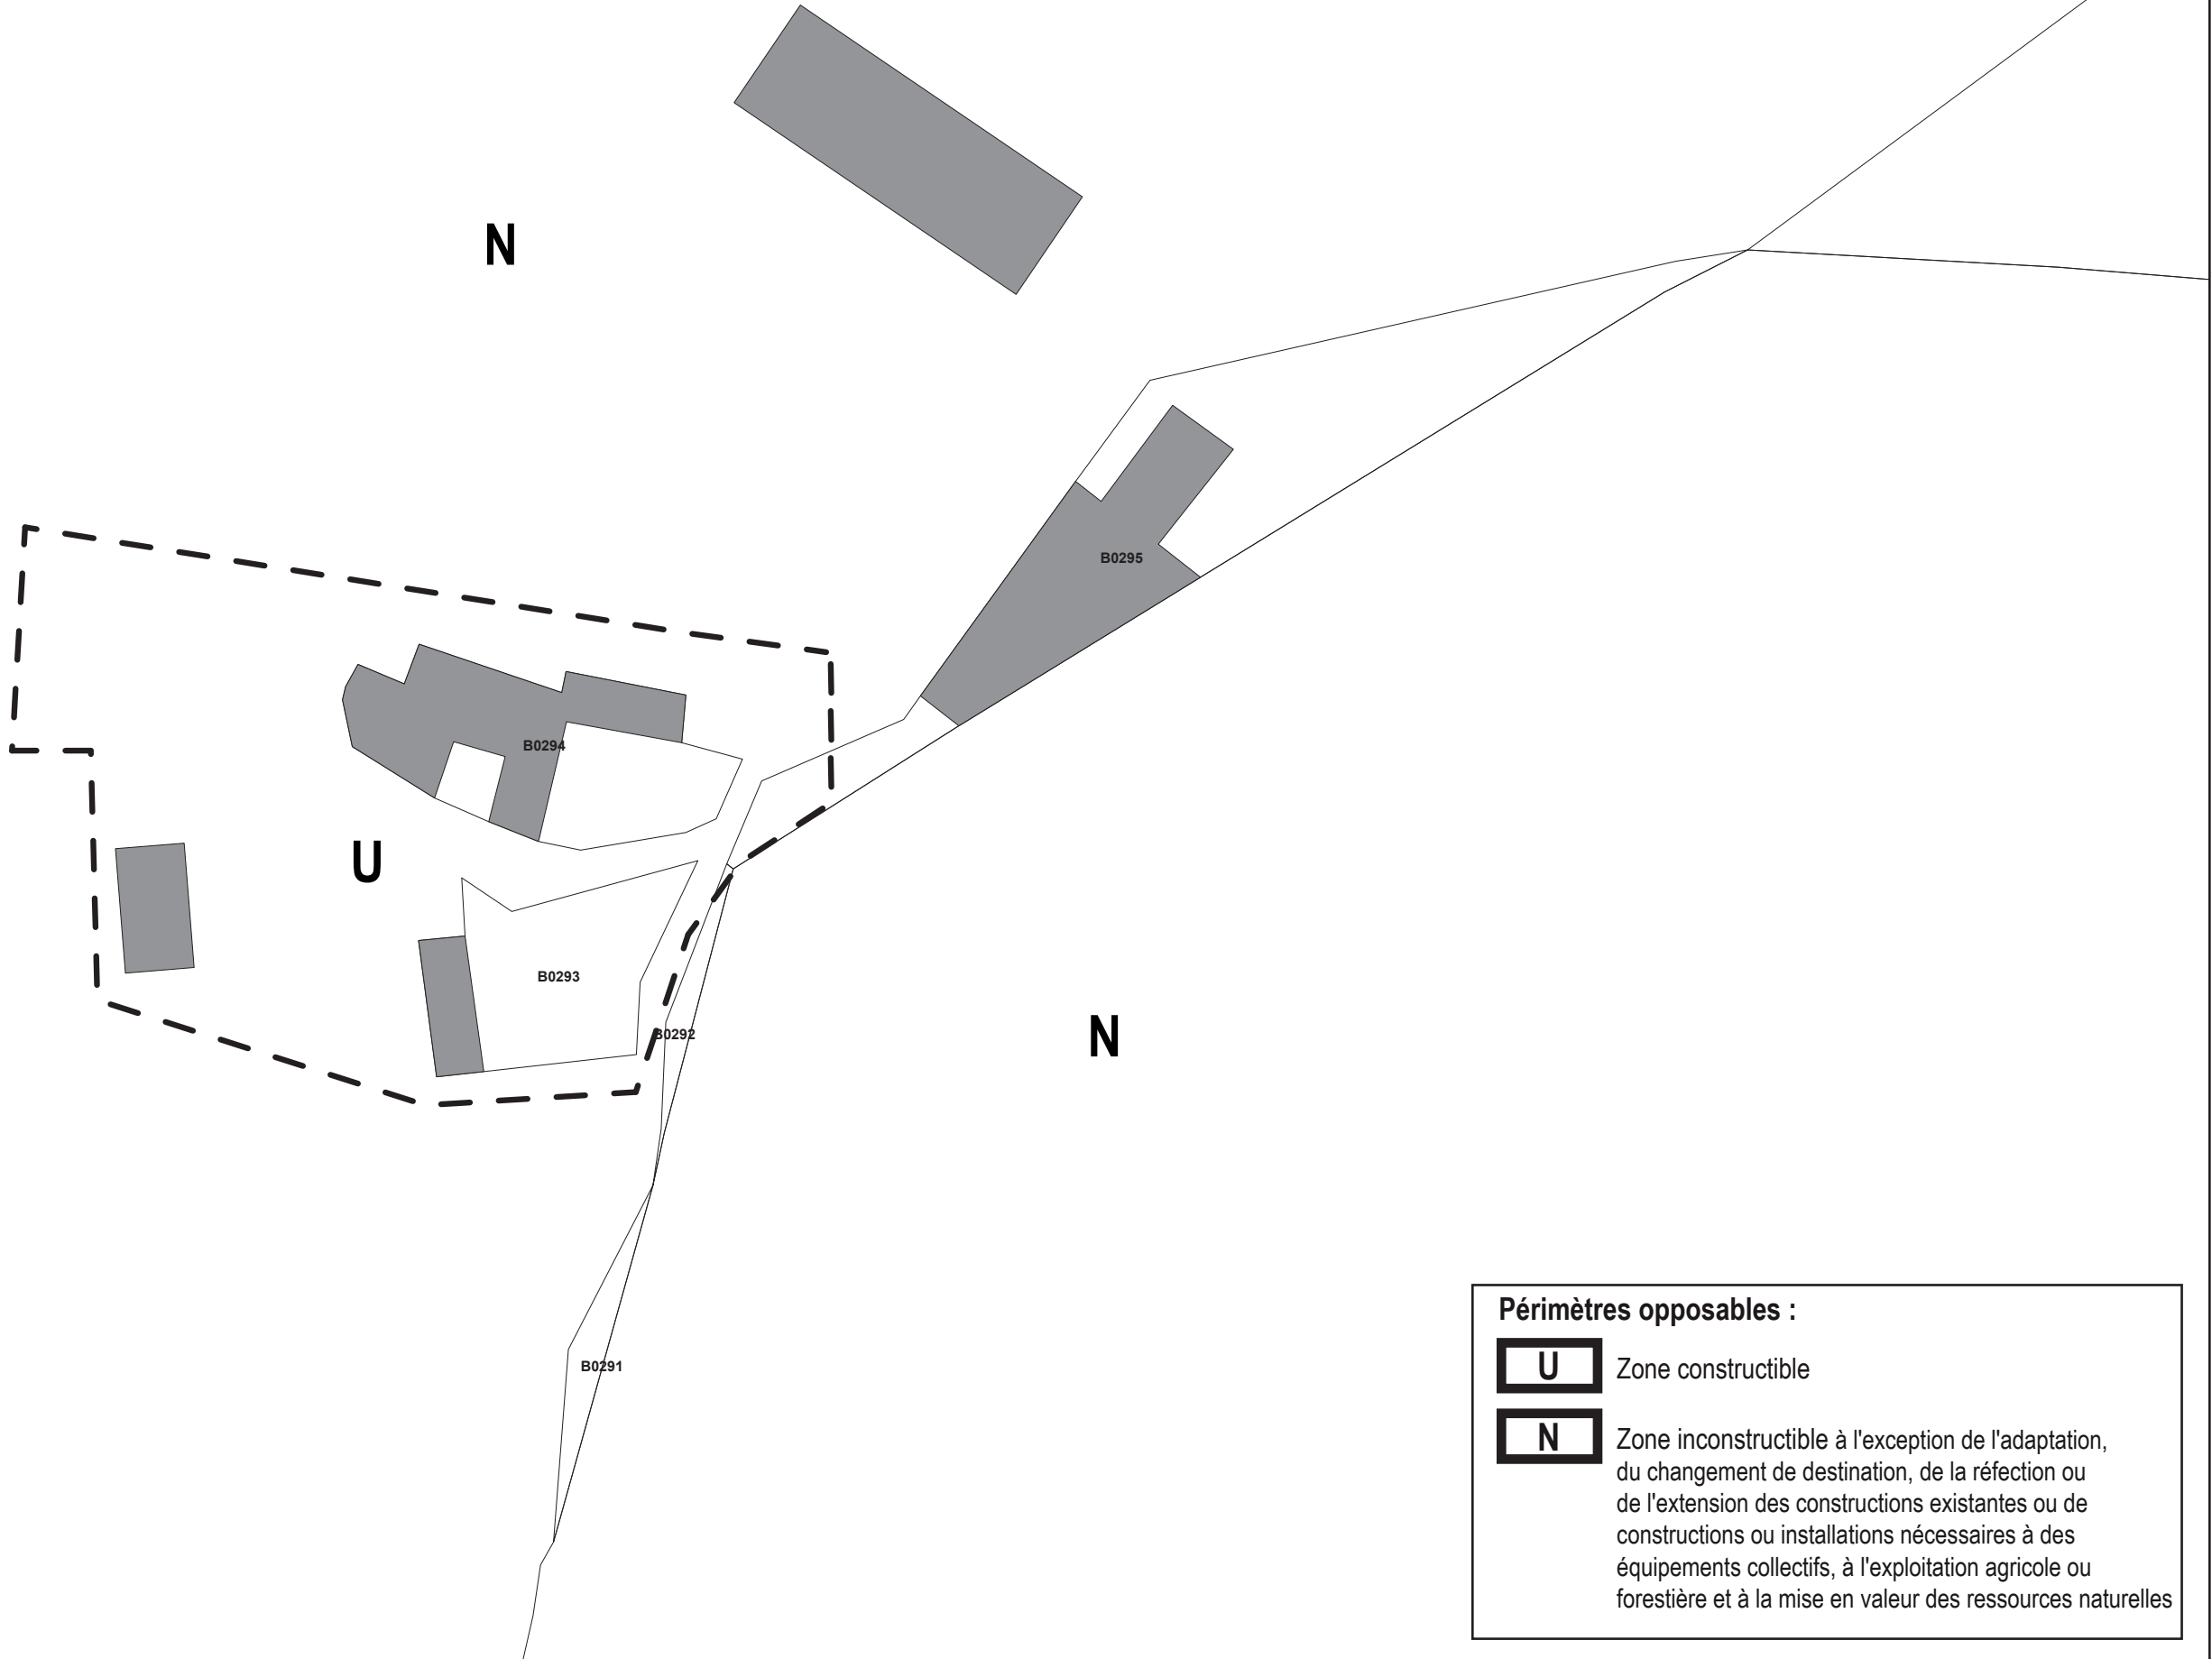

Périmètres opposables :

- U** Zone constructible
- N** Zone inconstructible à l'exception de l'adaptation, du changement de destination, de la réfection ou de l'extension des constructions existantes ou de constructions ou installations nécessaires à des équipements collectifs, à l'exploitation agricole ou forestière et à la mise en valeur des ressources naturelles