



- Légende :**
- Limites communales
 - - - Limites de zones
 - Ua** Zone urbanisée de centre ancien
 - AU** Zones d'urbanisation future
 - AUza** Zones à destination d'activités
 - AUep** Zones d'équipements publics
 - AUcl** Zones à constructibilité limitée
 - A** Zones agricoles
 - Ap** Zones agricoles protégées
 - Ae** Zones agricoles d'élevage extensif
 - Aede** Zones agricoles d'élevage extensif de développement éolien
 - N** Zones naturelles
 - Nde** Zones naturelles de développement éolien
 - Nep** Zones naturelles d'équipements publics
 - Espaces boisés classés
 - Hauteur limitée à 5,50 m
 - Emplacement réservé

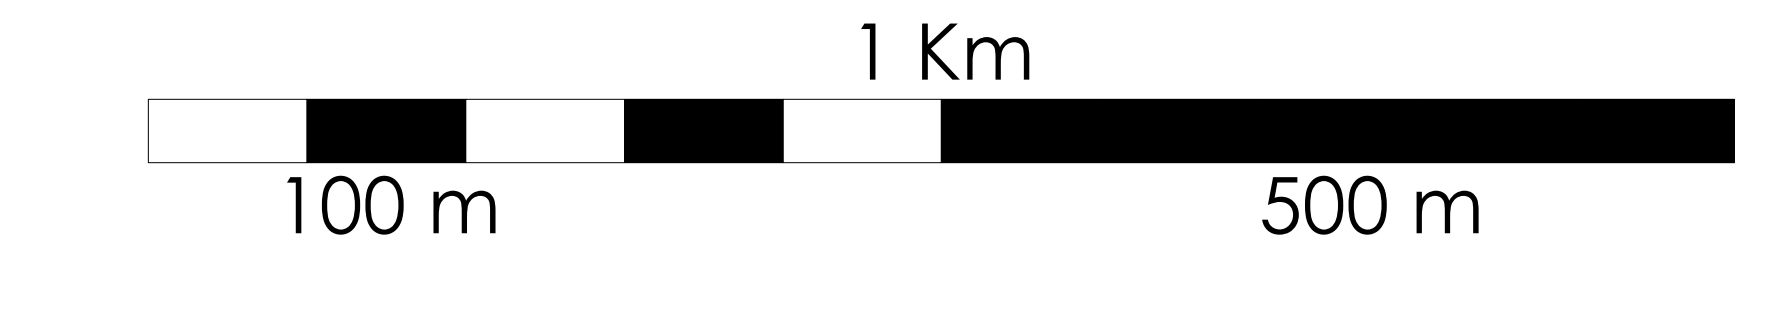

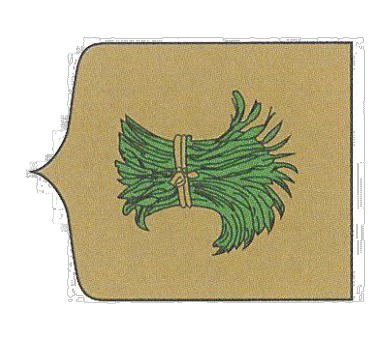

Commune de Campestre-et-Luc
(Gard)

Plan Local d'Urbanisme (P.L.U.)

Dossier approuvé

Plan de zonage

Partie Est

Élaboration	17.08.2005	1.08.2007	17.10.2008	N°3.1
Procédure	Prescription	Délégation au maire le projet	Approbation	Échelle : 1 / 5000

Sud Environnement
Études, Conseils et Expertises en Environnement et Urbanisme
34400 Saint-Laurent-les-Miniers
Téléphone : +33 (0)4 73 99 48
Télécopie : +33 (0)4 73 99 48
Courriel : contact@sudenvironnement.com

